

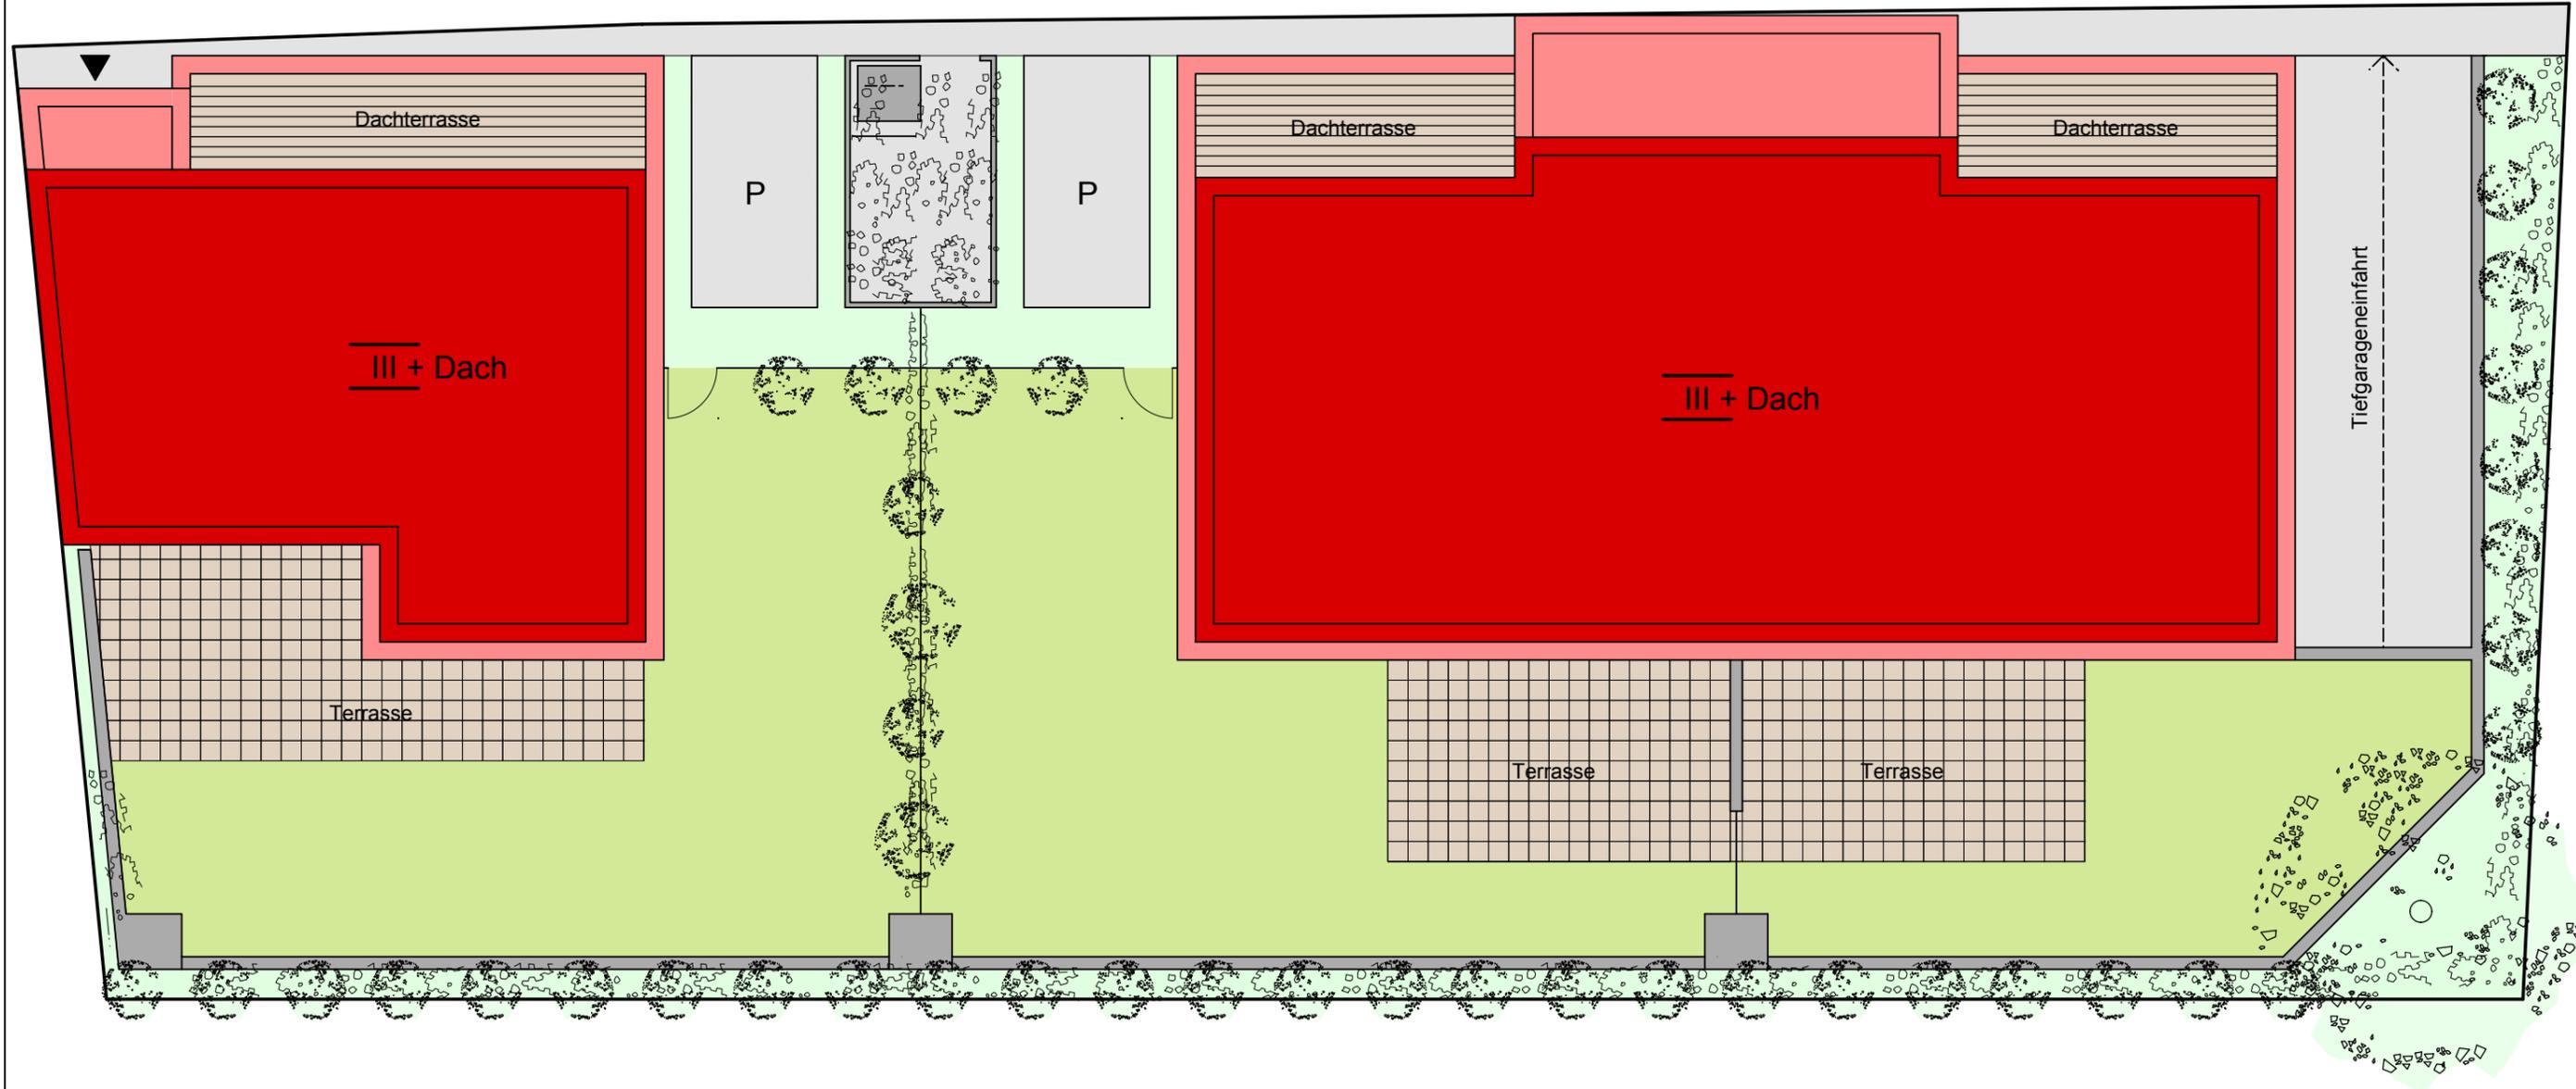


Haus B

Haus A

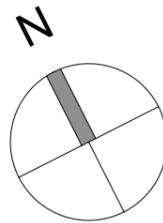

Freiflächenplan

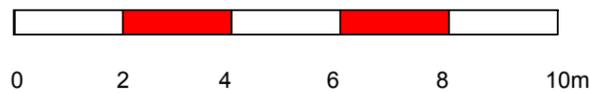

Zwei Mehrfamilienwohnhäuser
mit Eigentumswohnungen und Tiefgarage
Kalbacher Hauptstraße 46 und 48
60437 Kalbach - Frankfurt am Main